

Plan de Situation



**SIVOM A LA CARTE DE TRAINEL
COMMUNE DE LA MOTTE TILLY
10400**

**RESTAURATION DE L'EGLISE
ST PIERRE et ST PAUL**

CARNET DE PLANS

APD

01


Atelier d'Architecture & d'Urbanisme

Daniel REGNAULT

Agré en Architecture - Inscrit à l'Ordre des Architectes - Expert Judiciaire

Sébastien DA ROSA

Architecte dplg

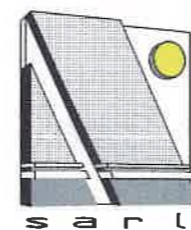


40, Av Gal De Gaulle - BP 4
10401 NOGENT SUR SEINE CEDEX
Tel: 03.25.39.84.34 Fax: 03.25.39.81.55
E Mail: REGNAULT.daniel@wanadoo.fr

ECHELLE
1/100


DATE
Oct.2005

DOSSIER
1378/03


DESSIN
Ph

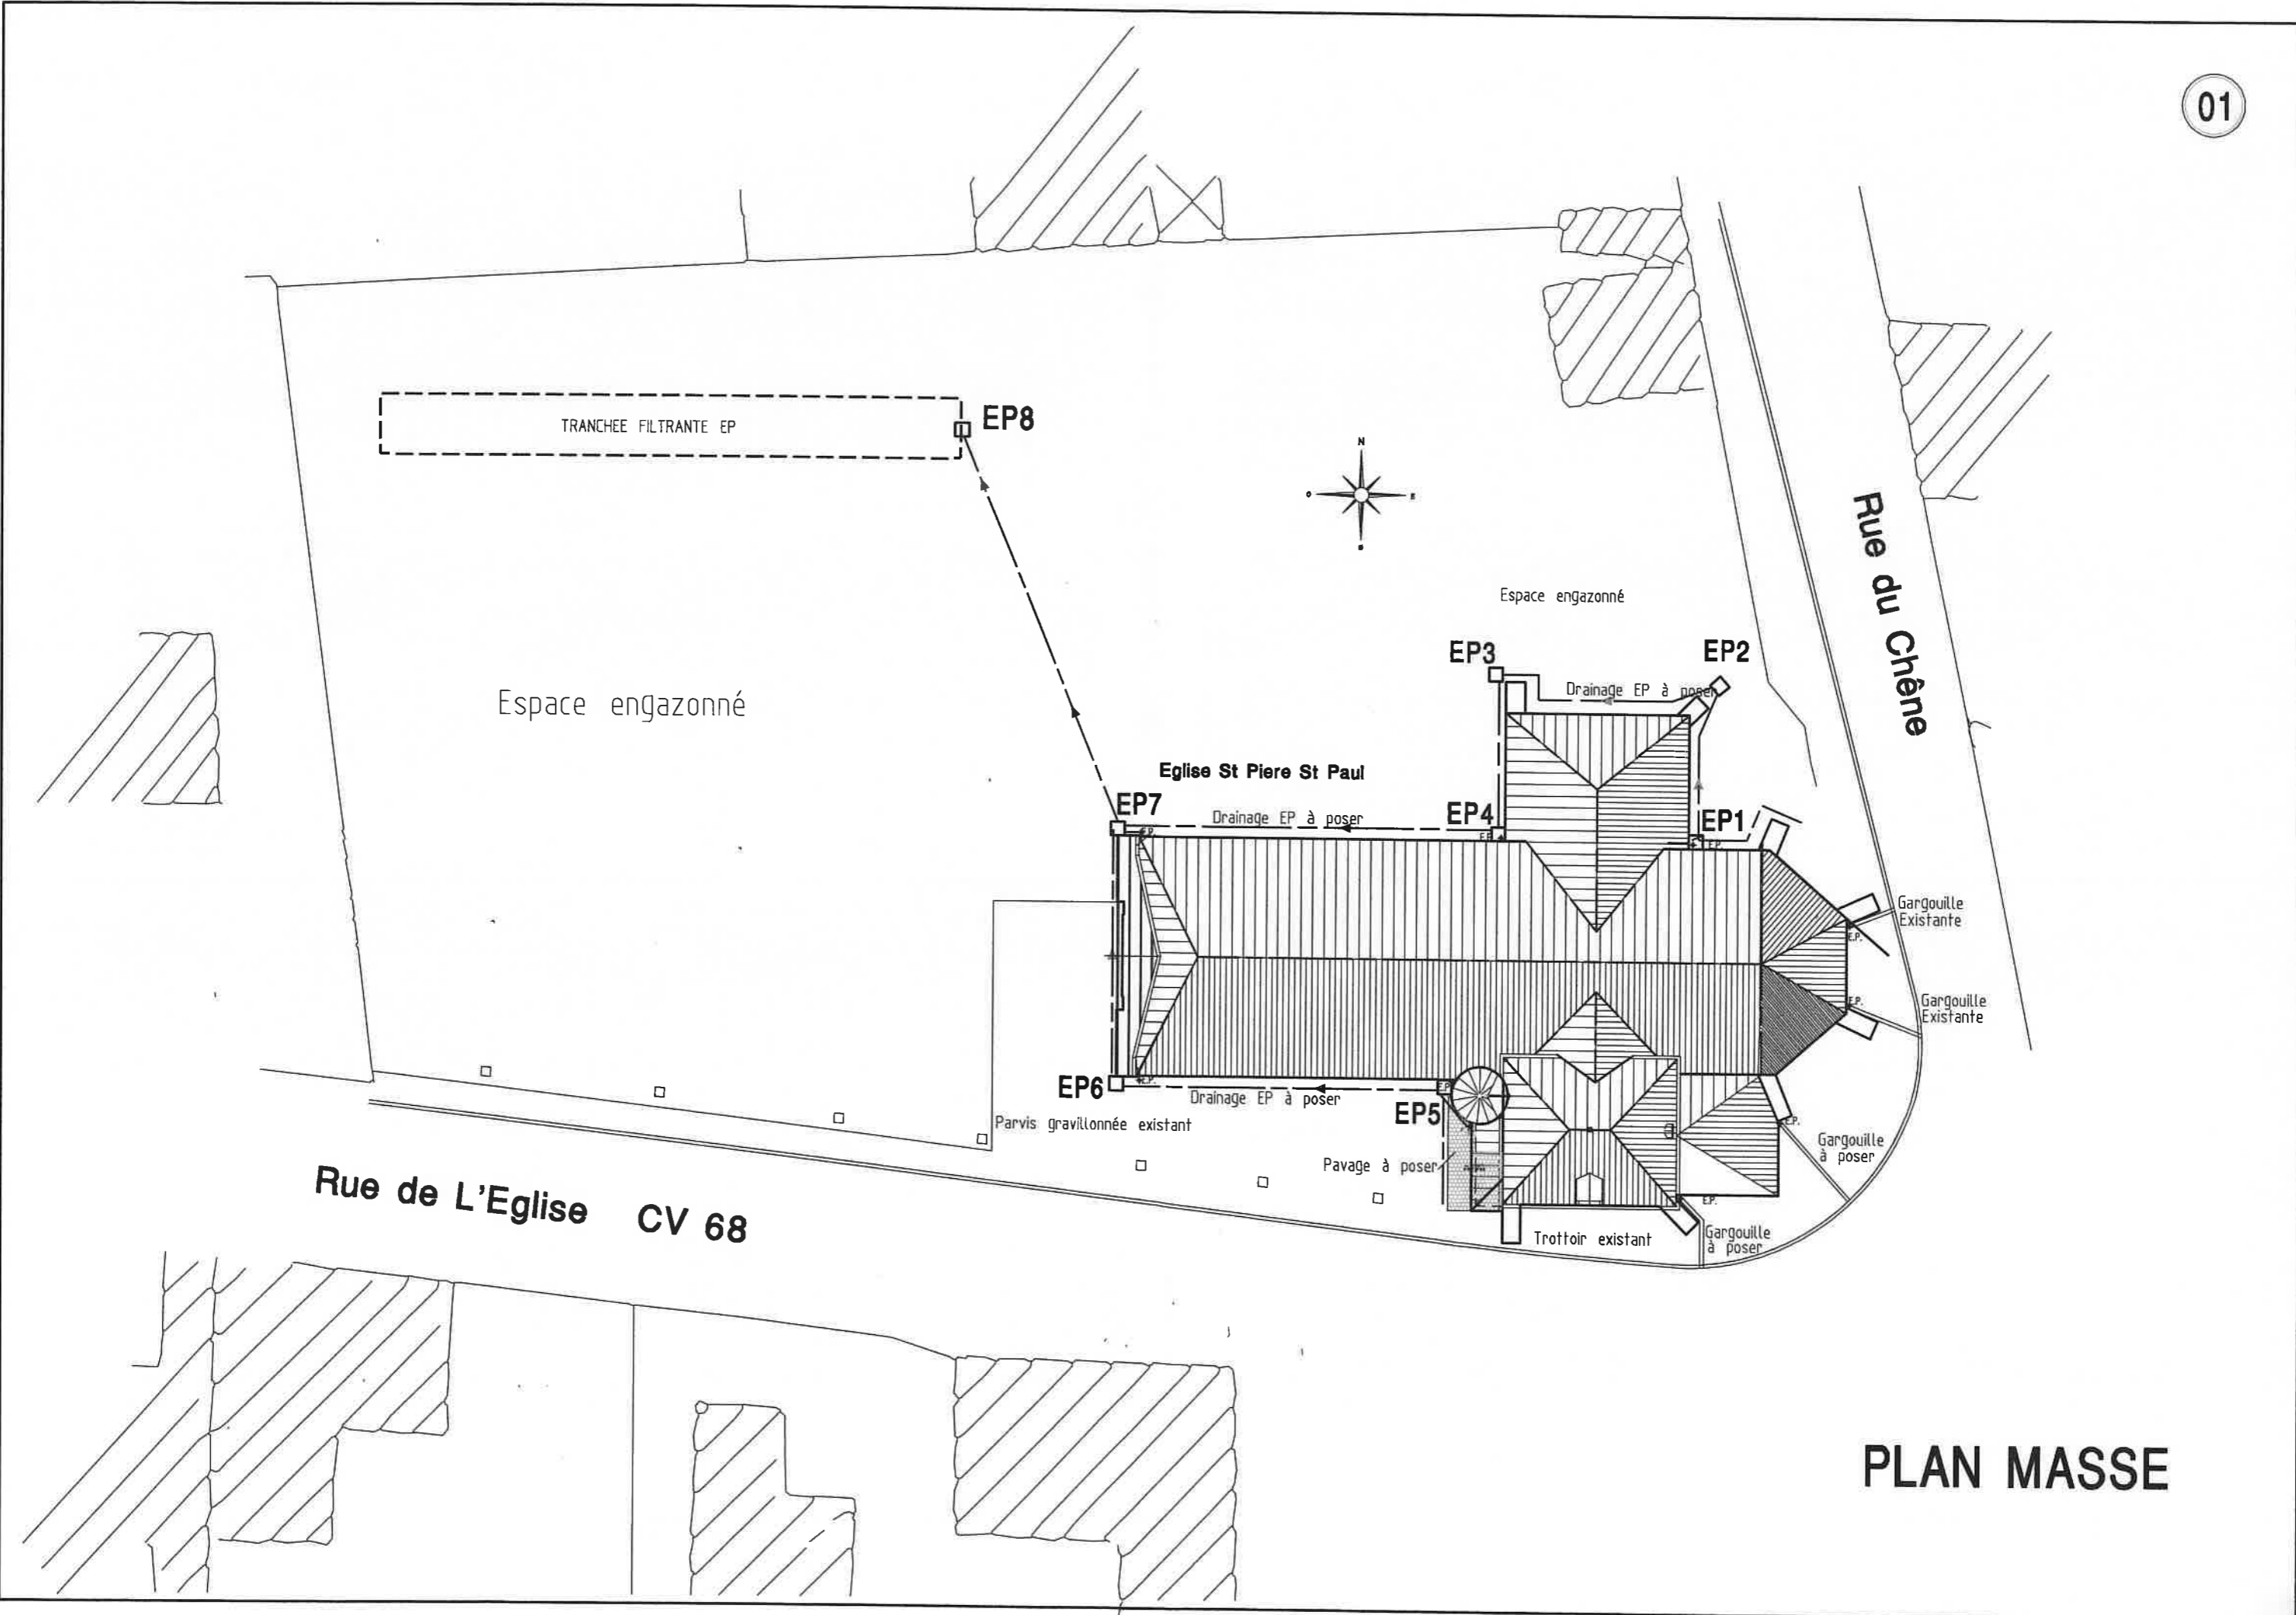

PLAN MASSE

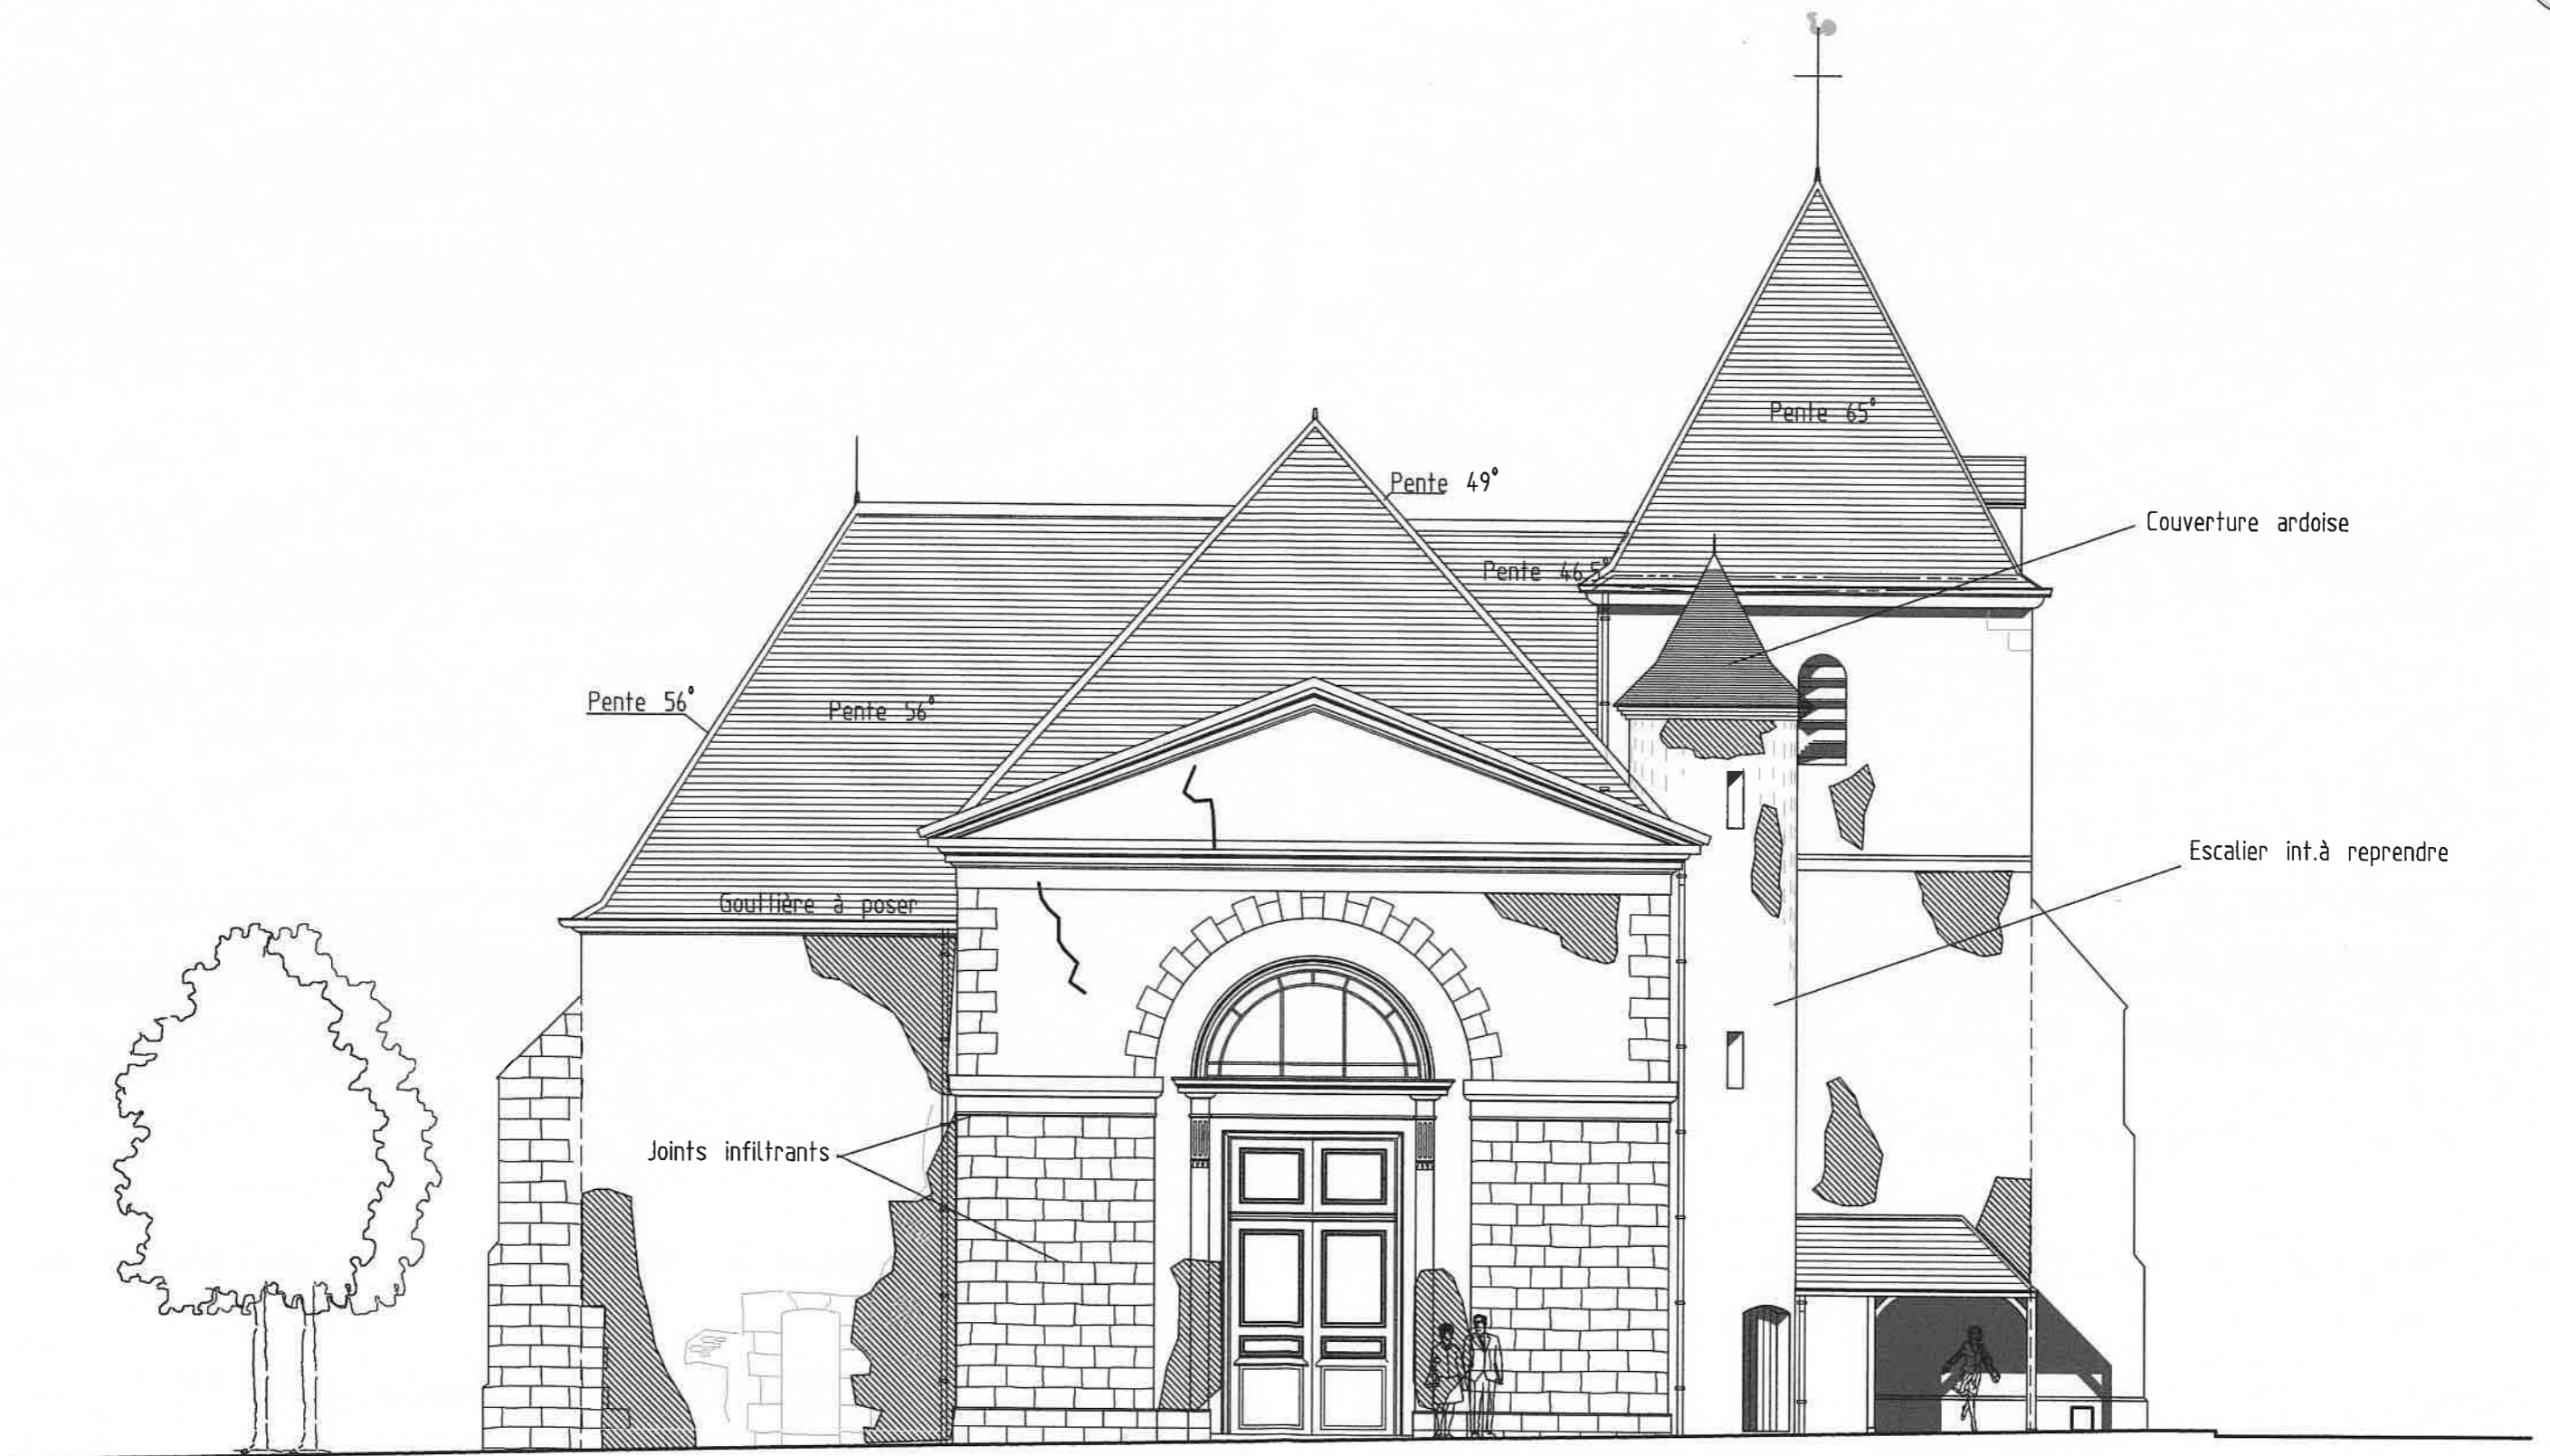


FACADE OUEST

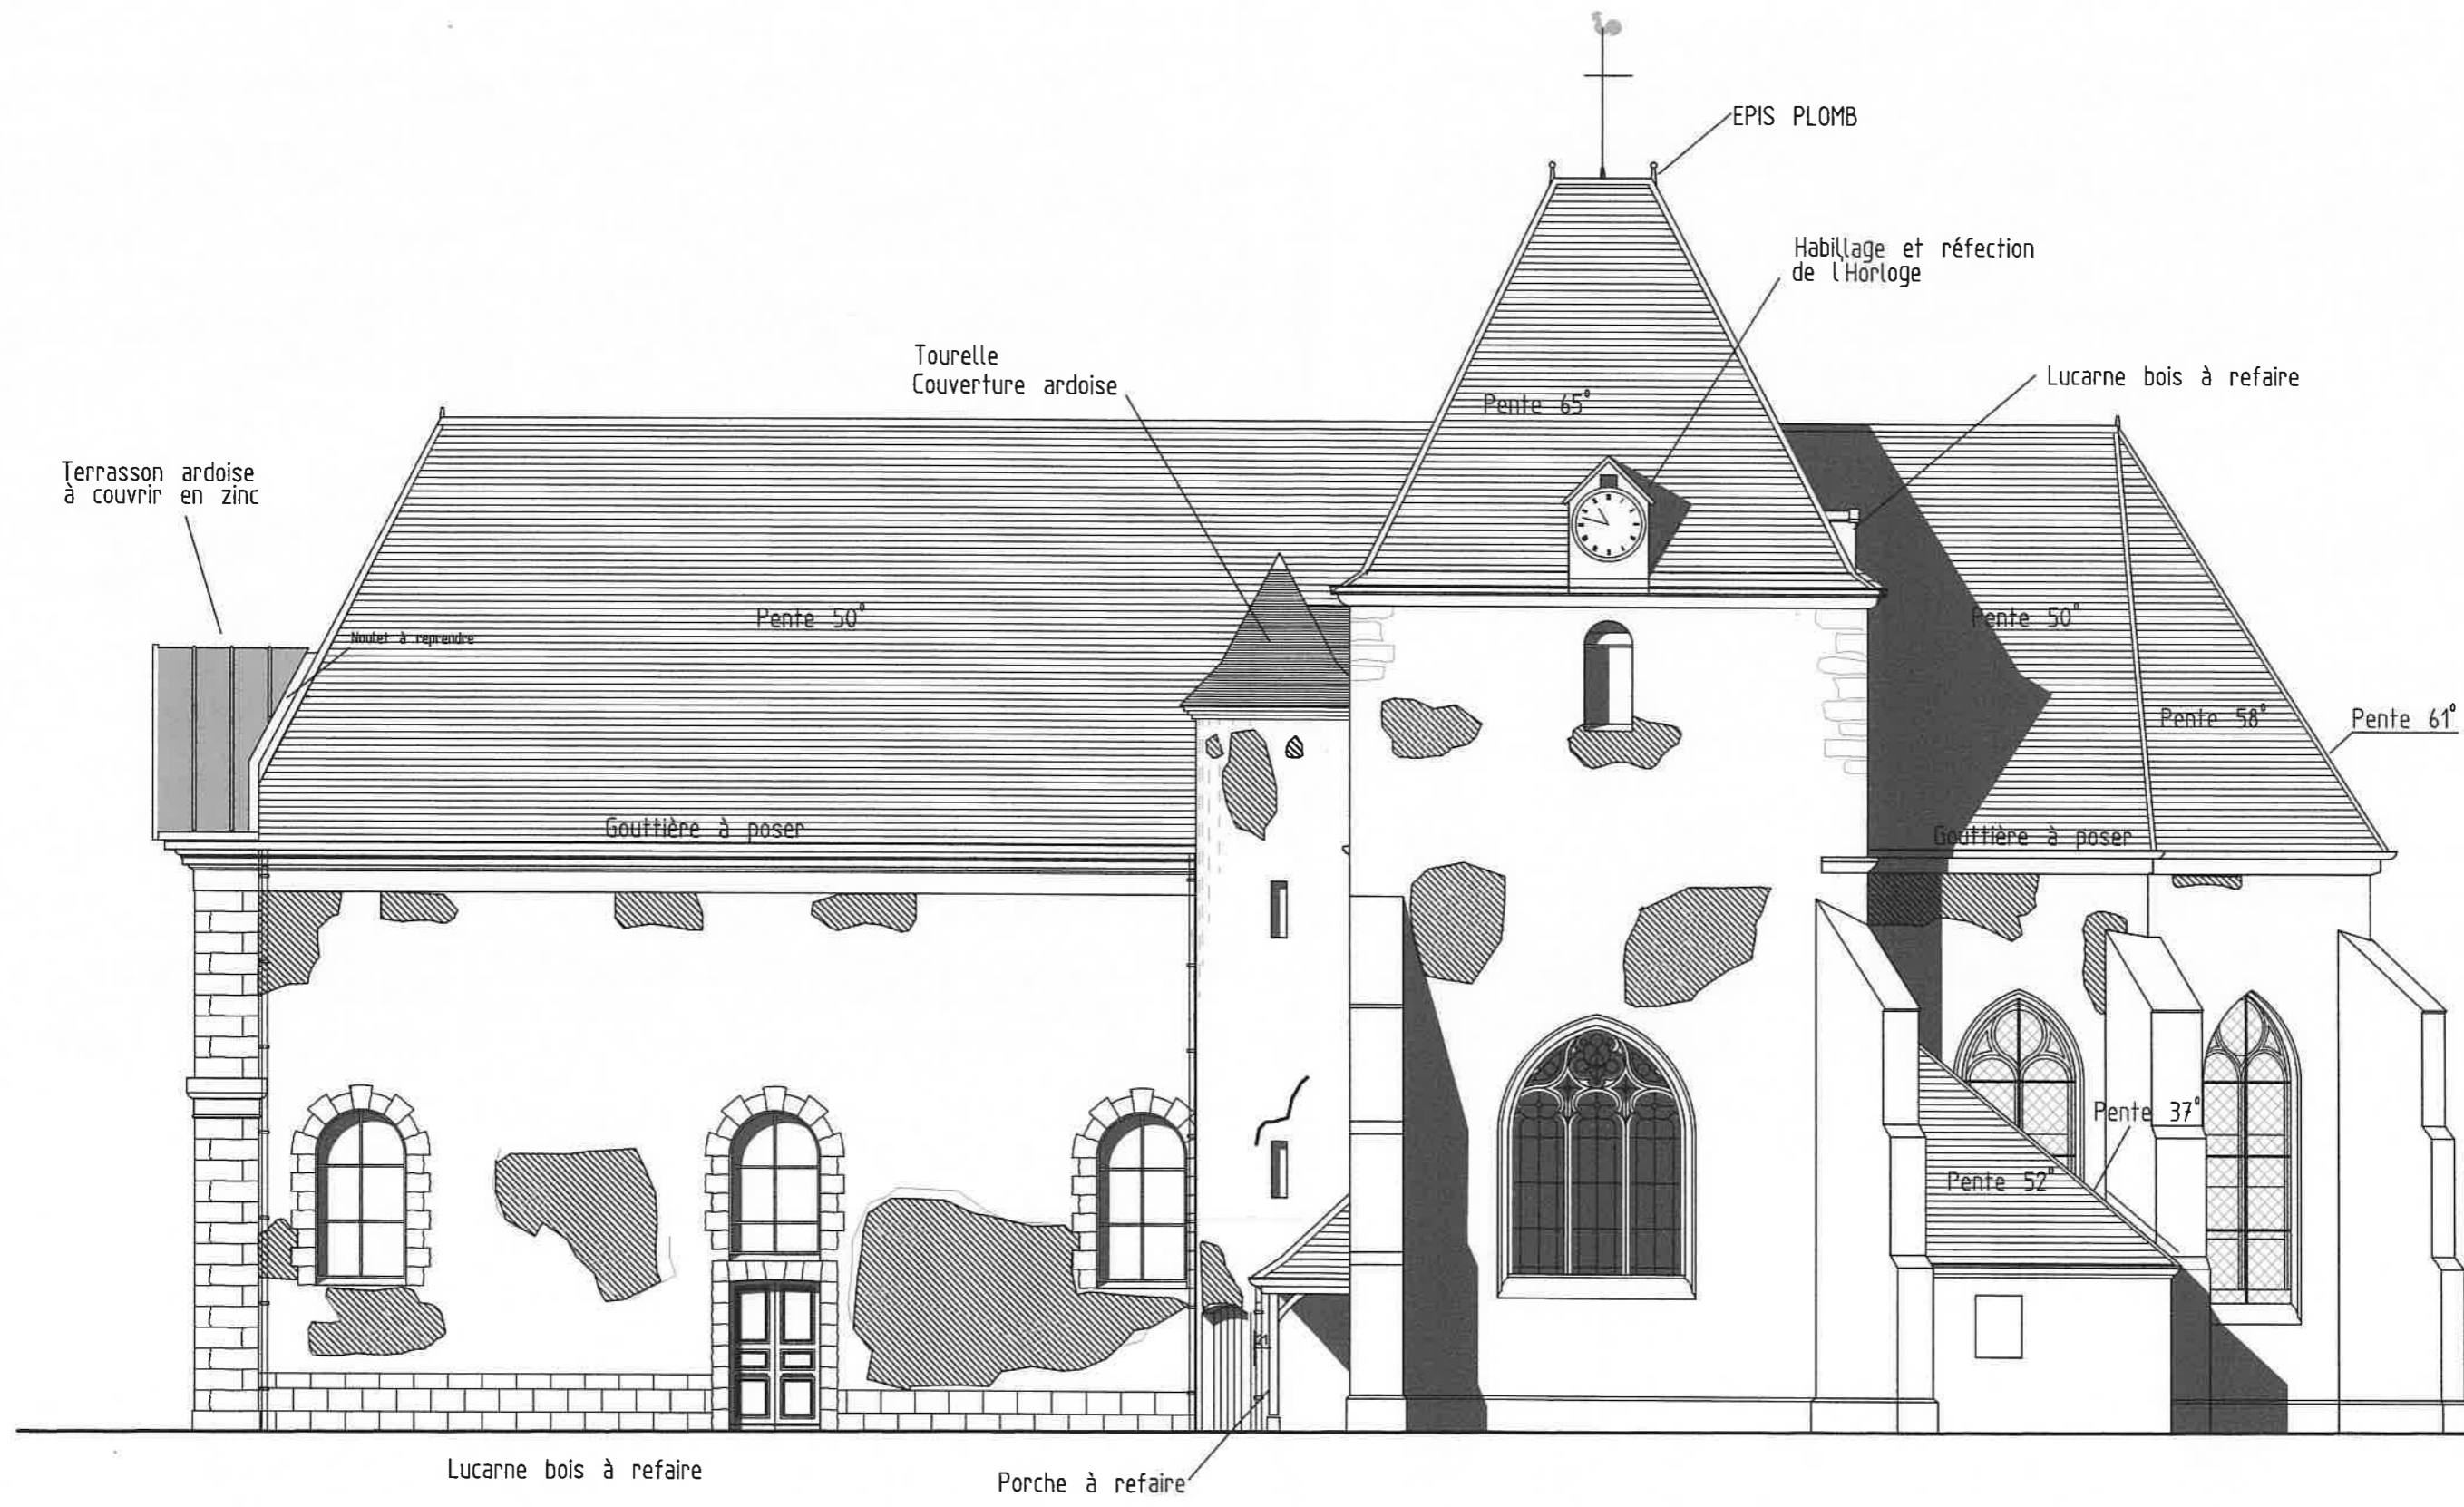

Lucarne bois à refaire

Porche à refaire


FACADE SUD

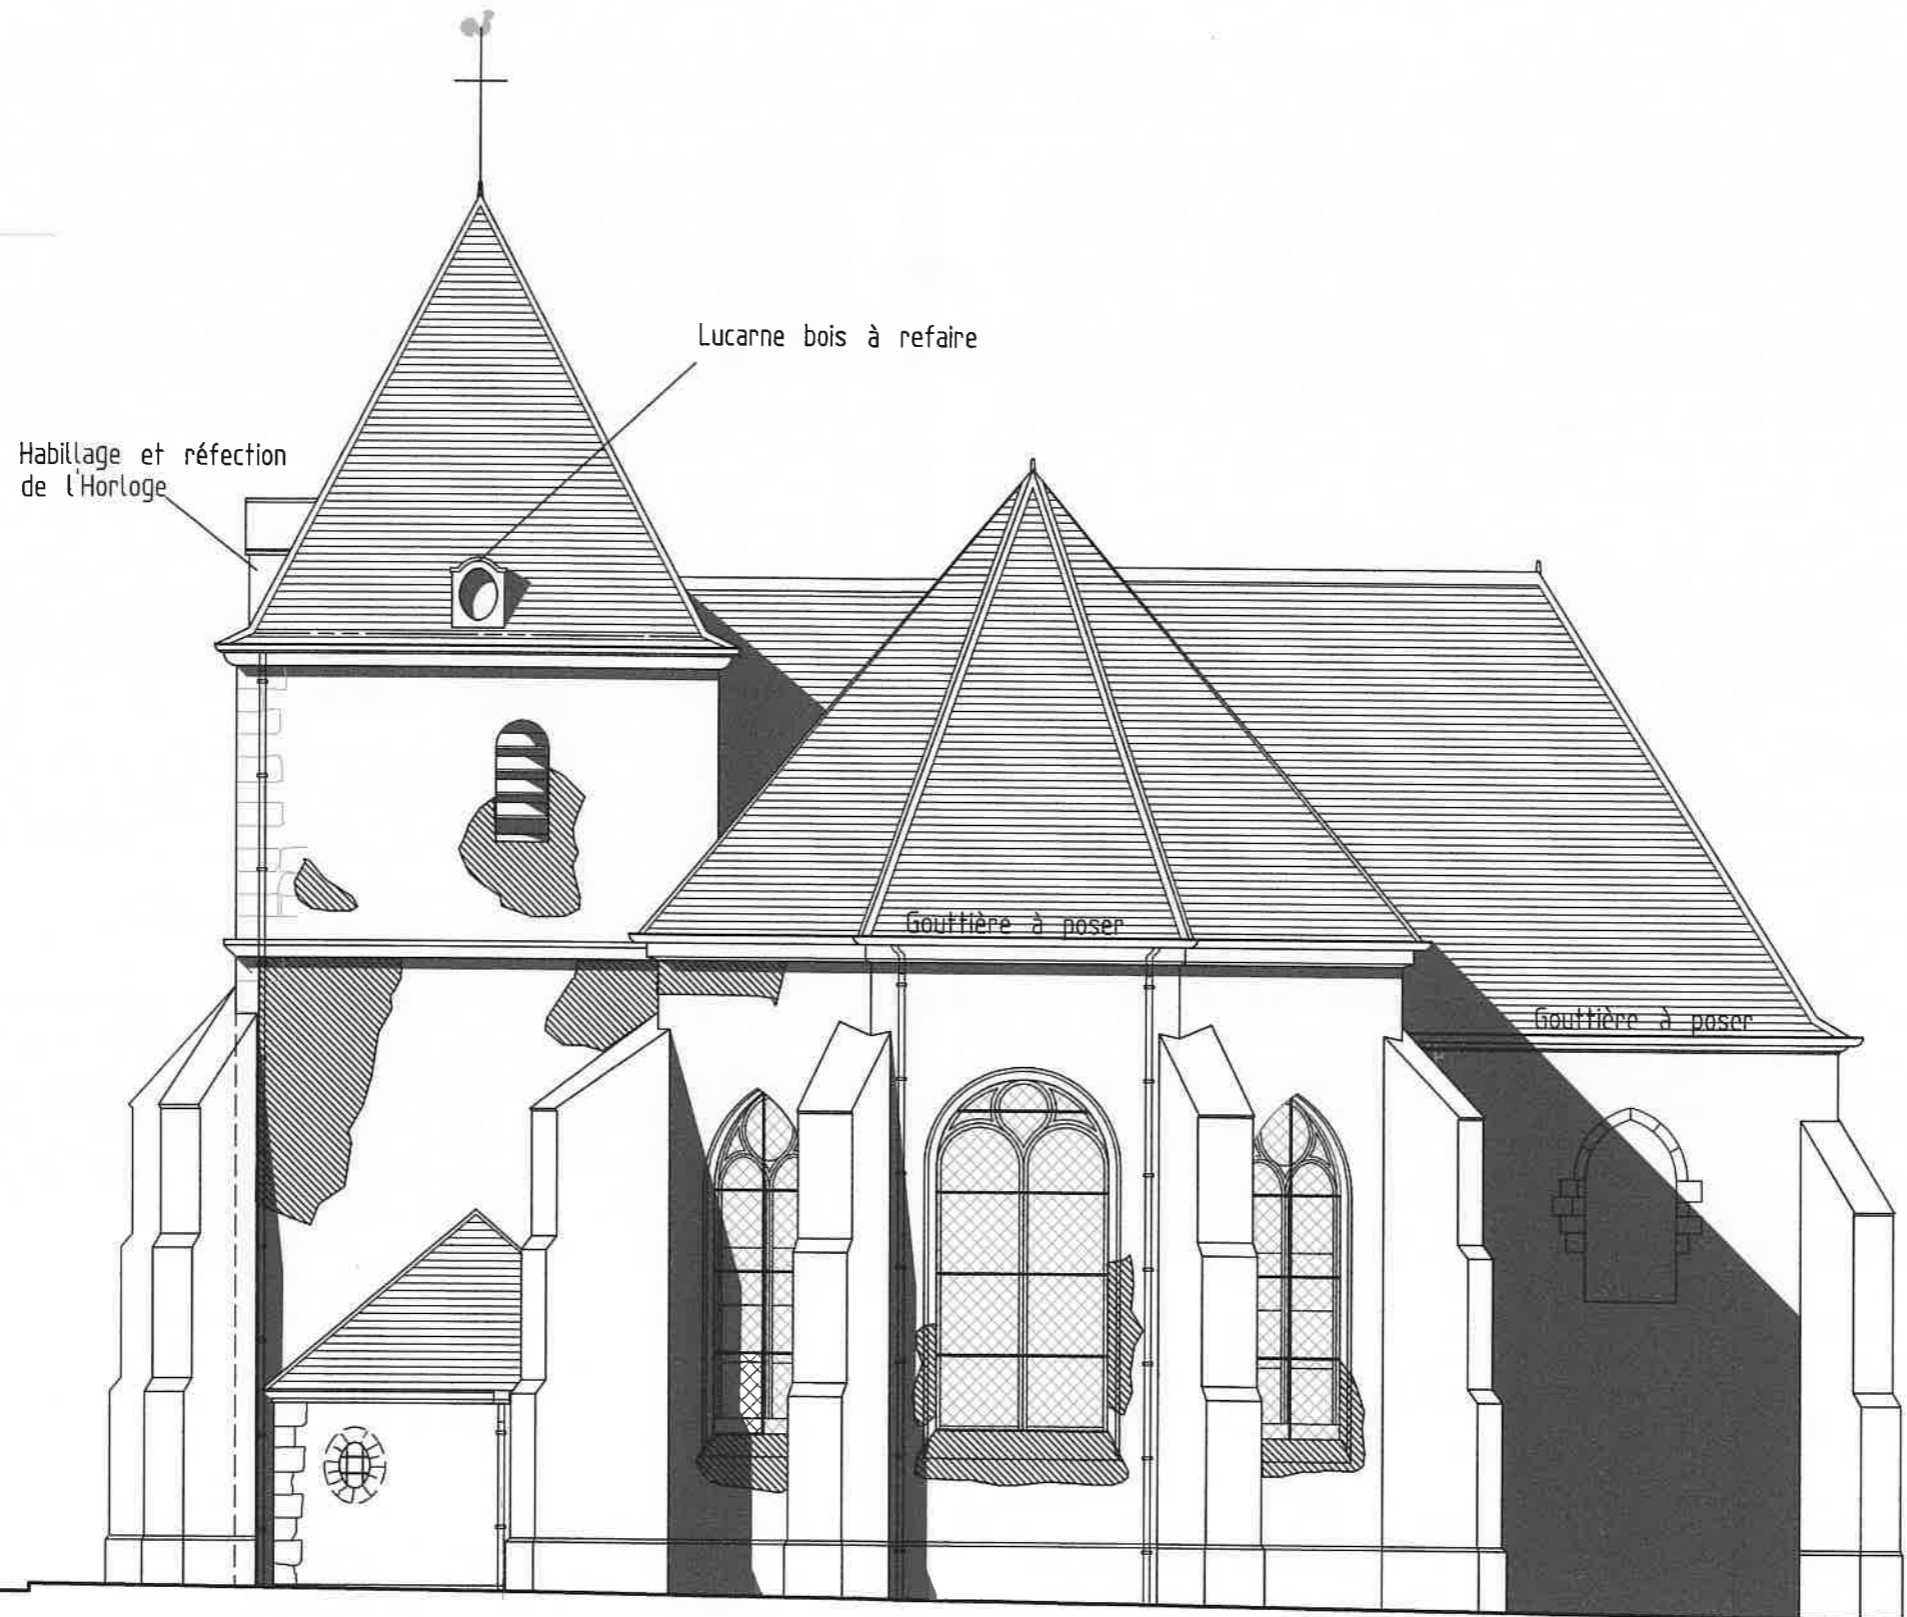


FACADE EST



FACADE NORD

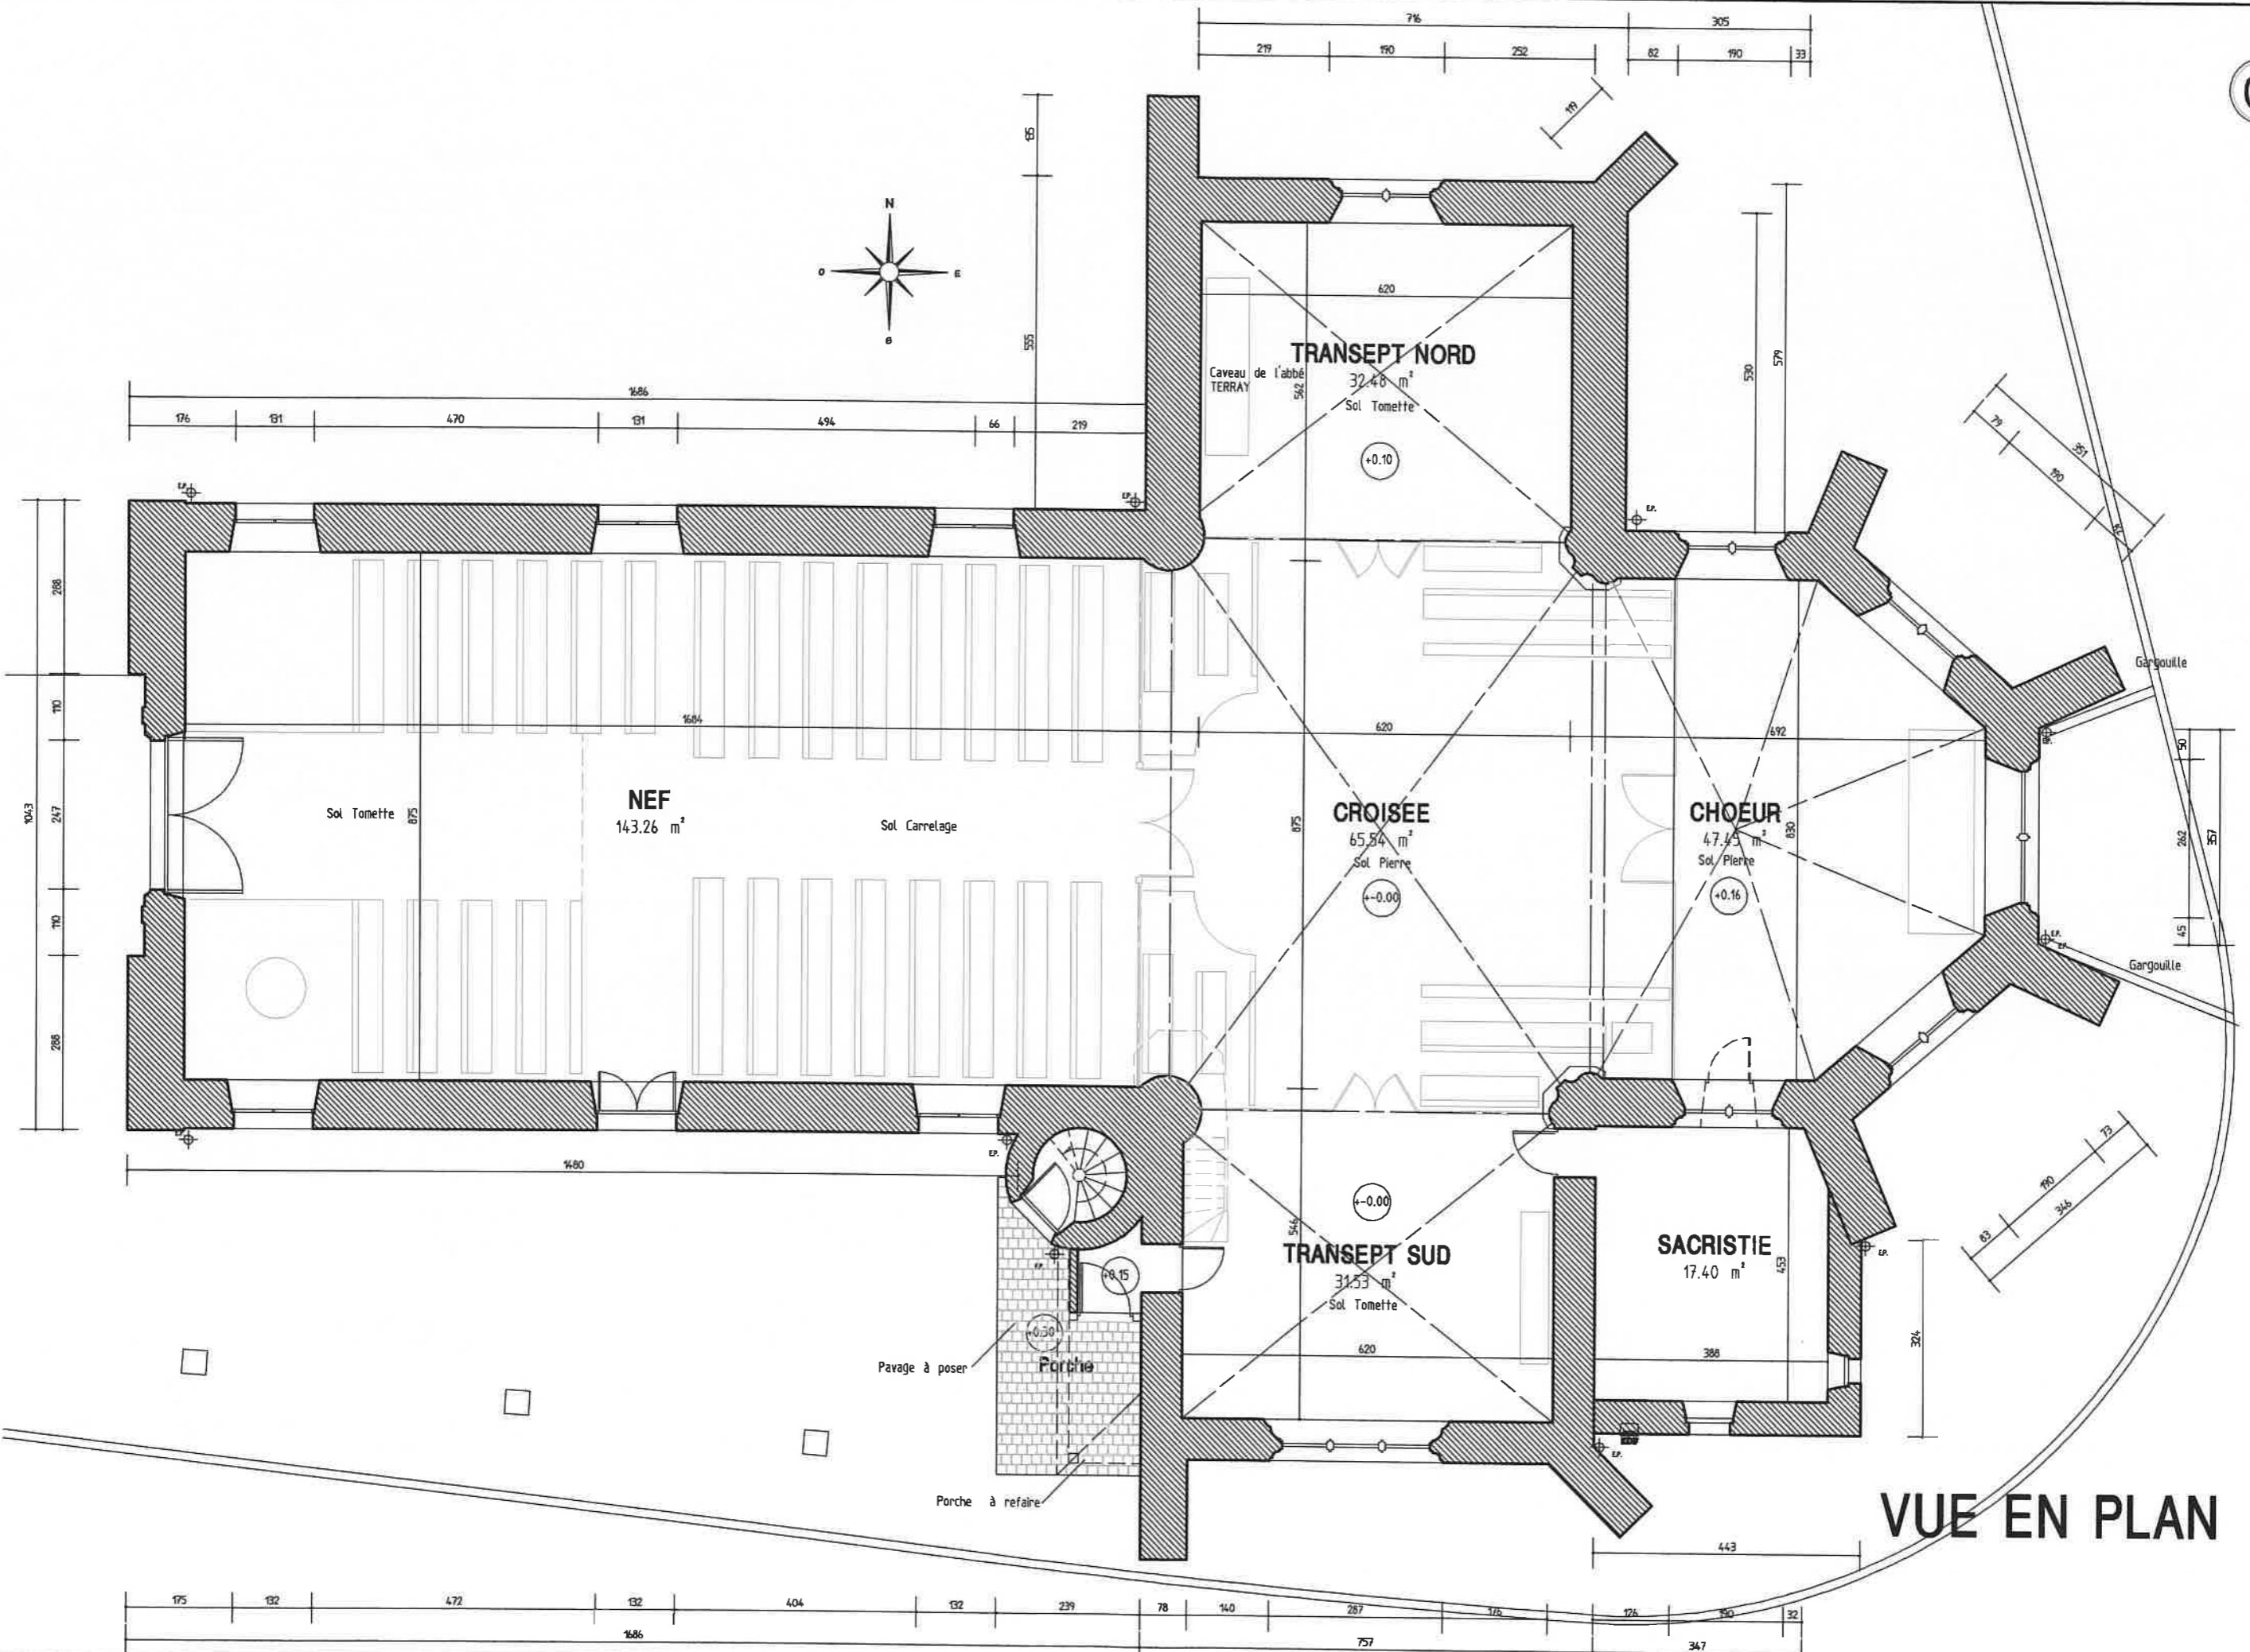

VUE EN PLAN

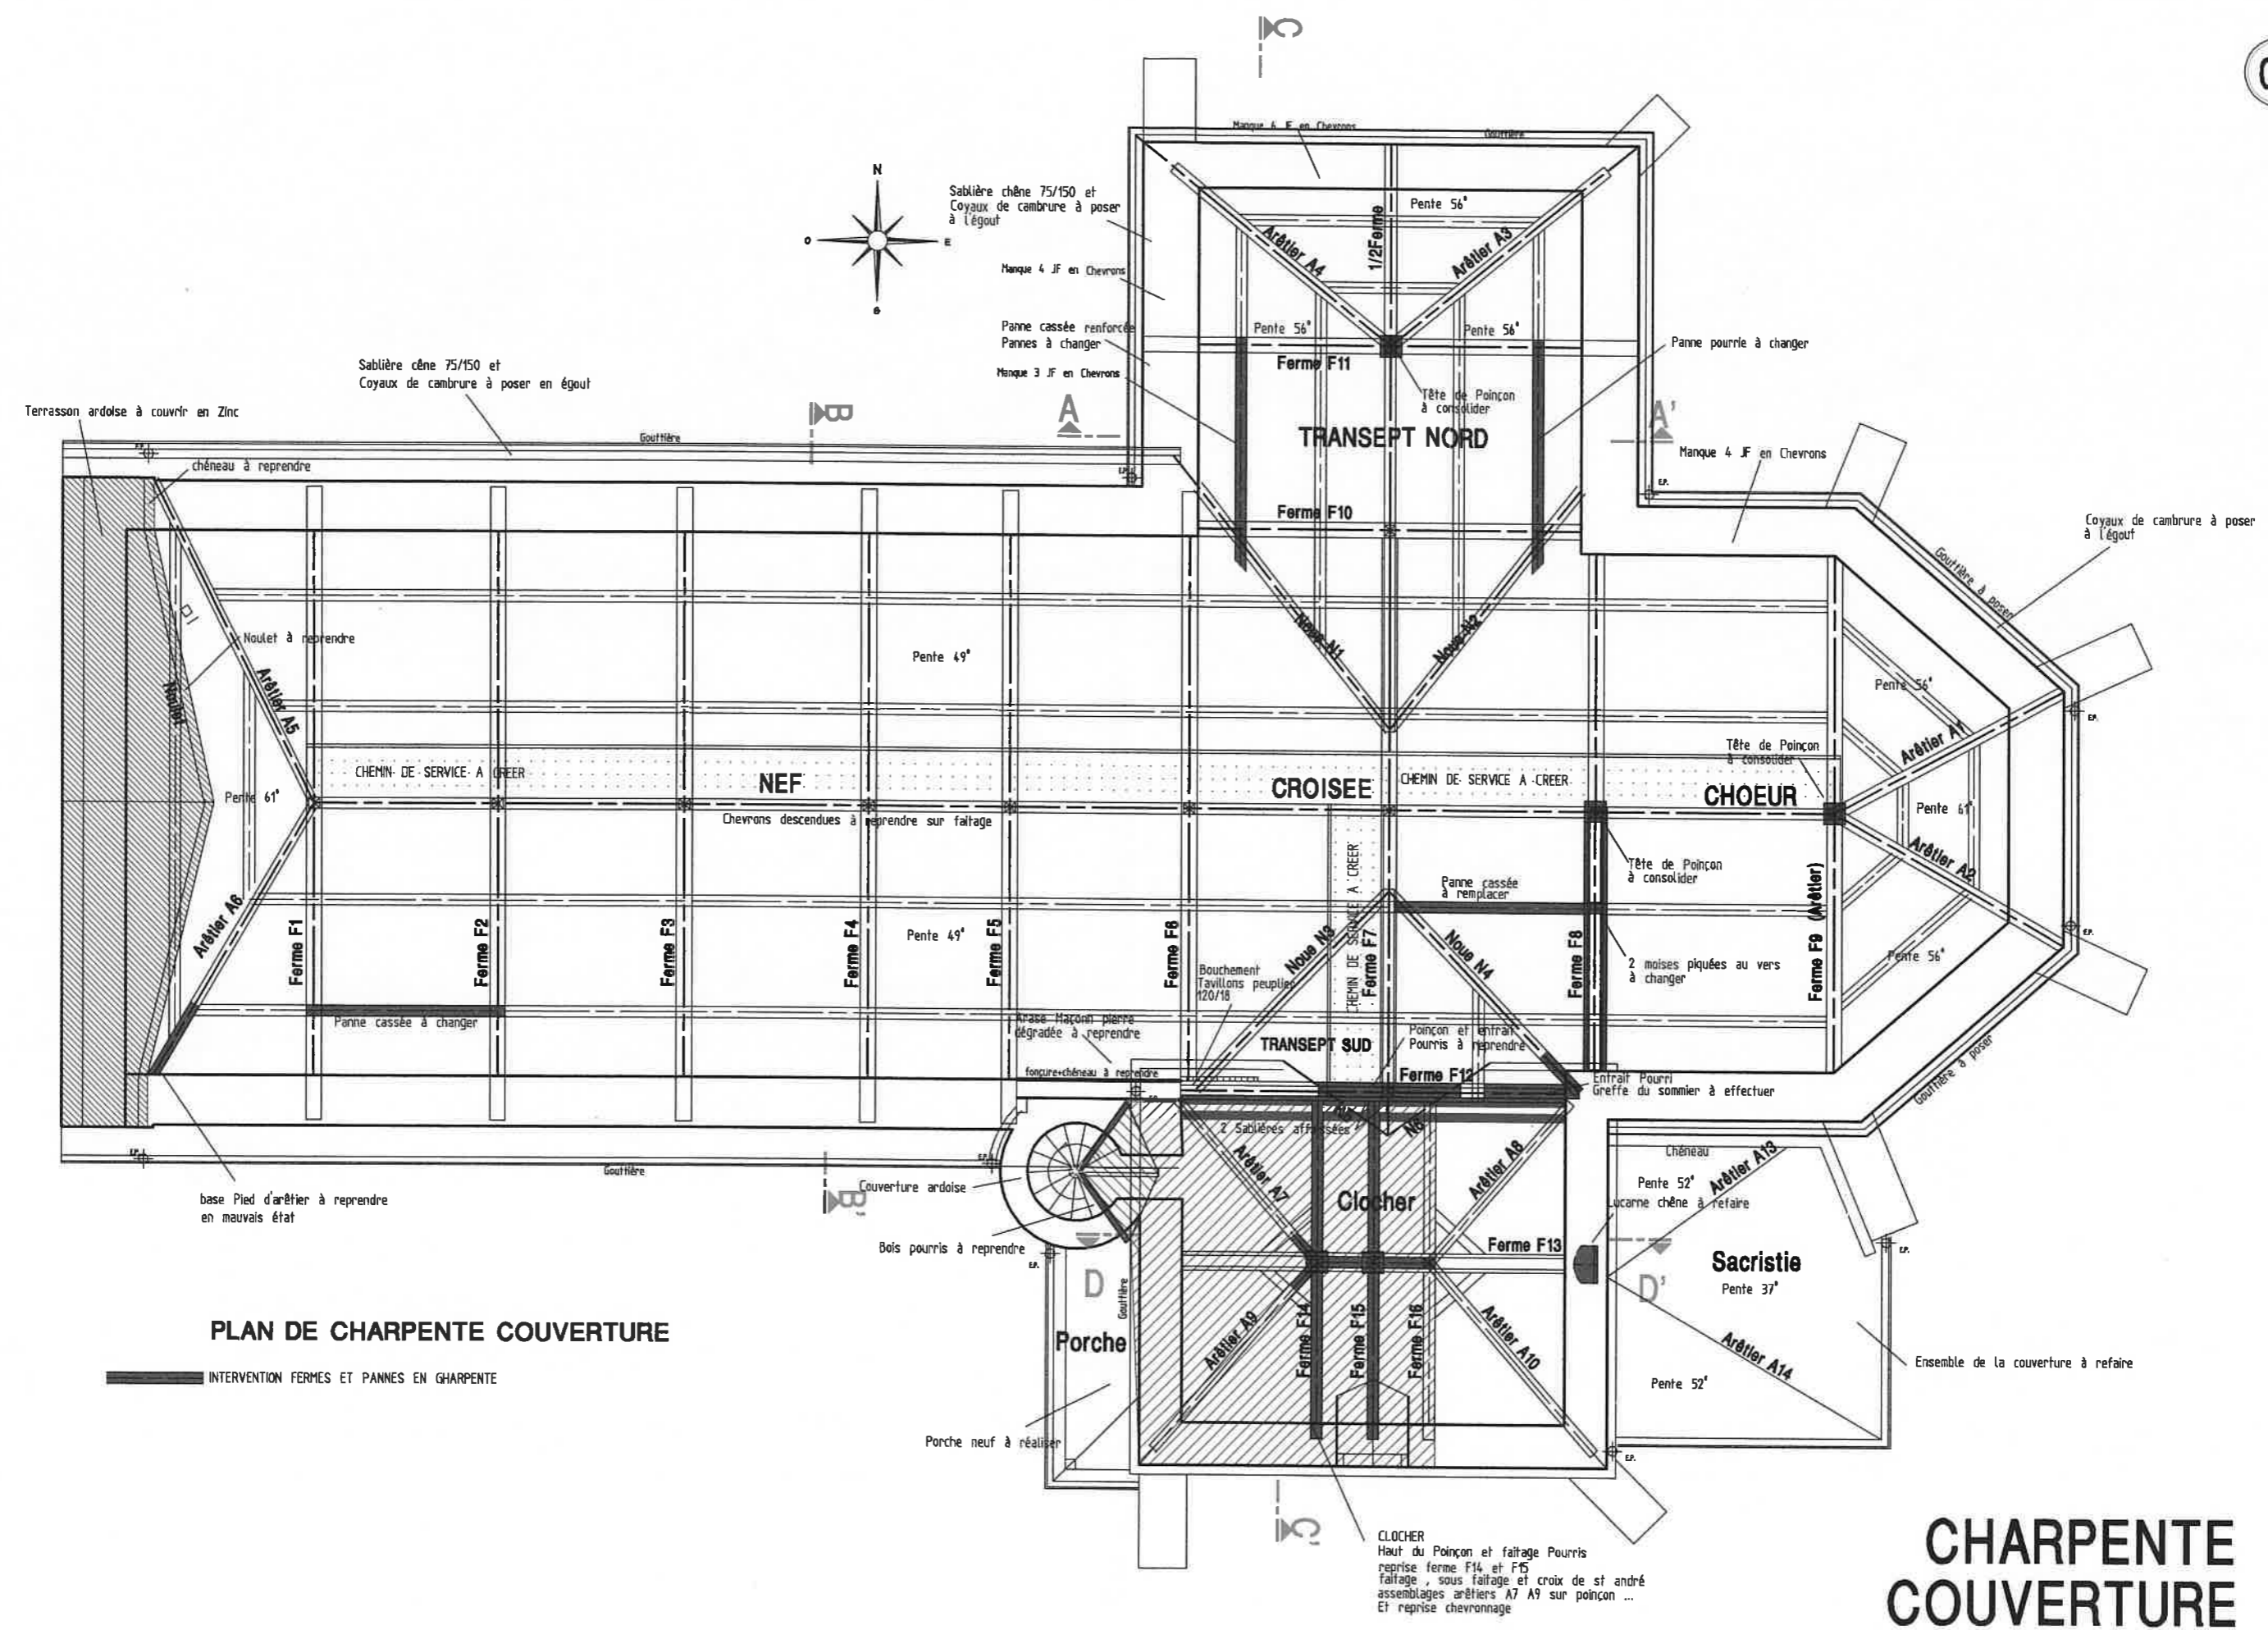


PLAN DE CHARPENTE COUVERTURE


INTERVENTION FERMES ET PANNES EN CHARPENTE

CHARPENTE COUVERTURE


CLOCHER
 Haut du Poinçon et faitage Pourris
 reprise ferme F14 et F15
 faitage sous faitage et croix de st andré
 assemblages arêtiers A7 A9 sur poinçon ...
 Et reprise chevronnage

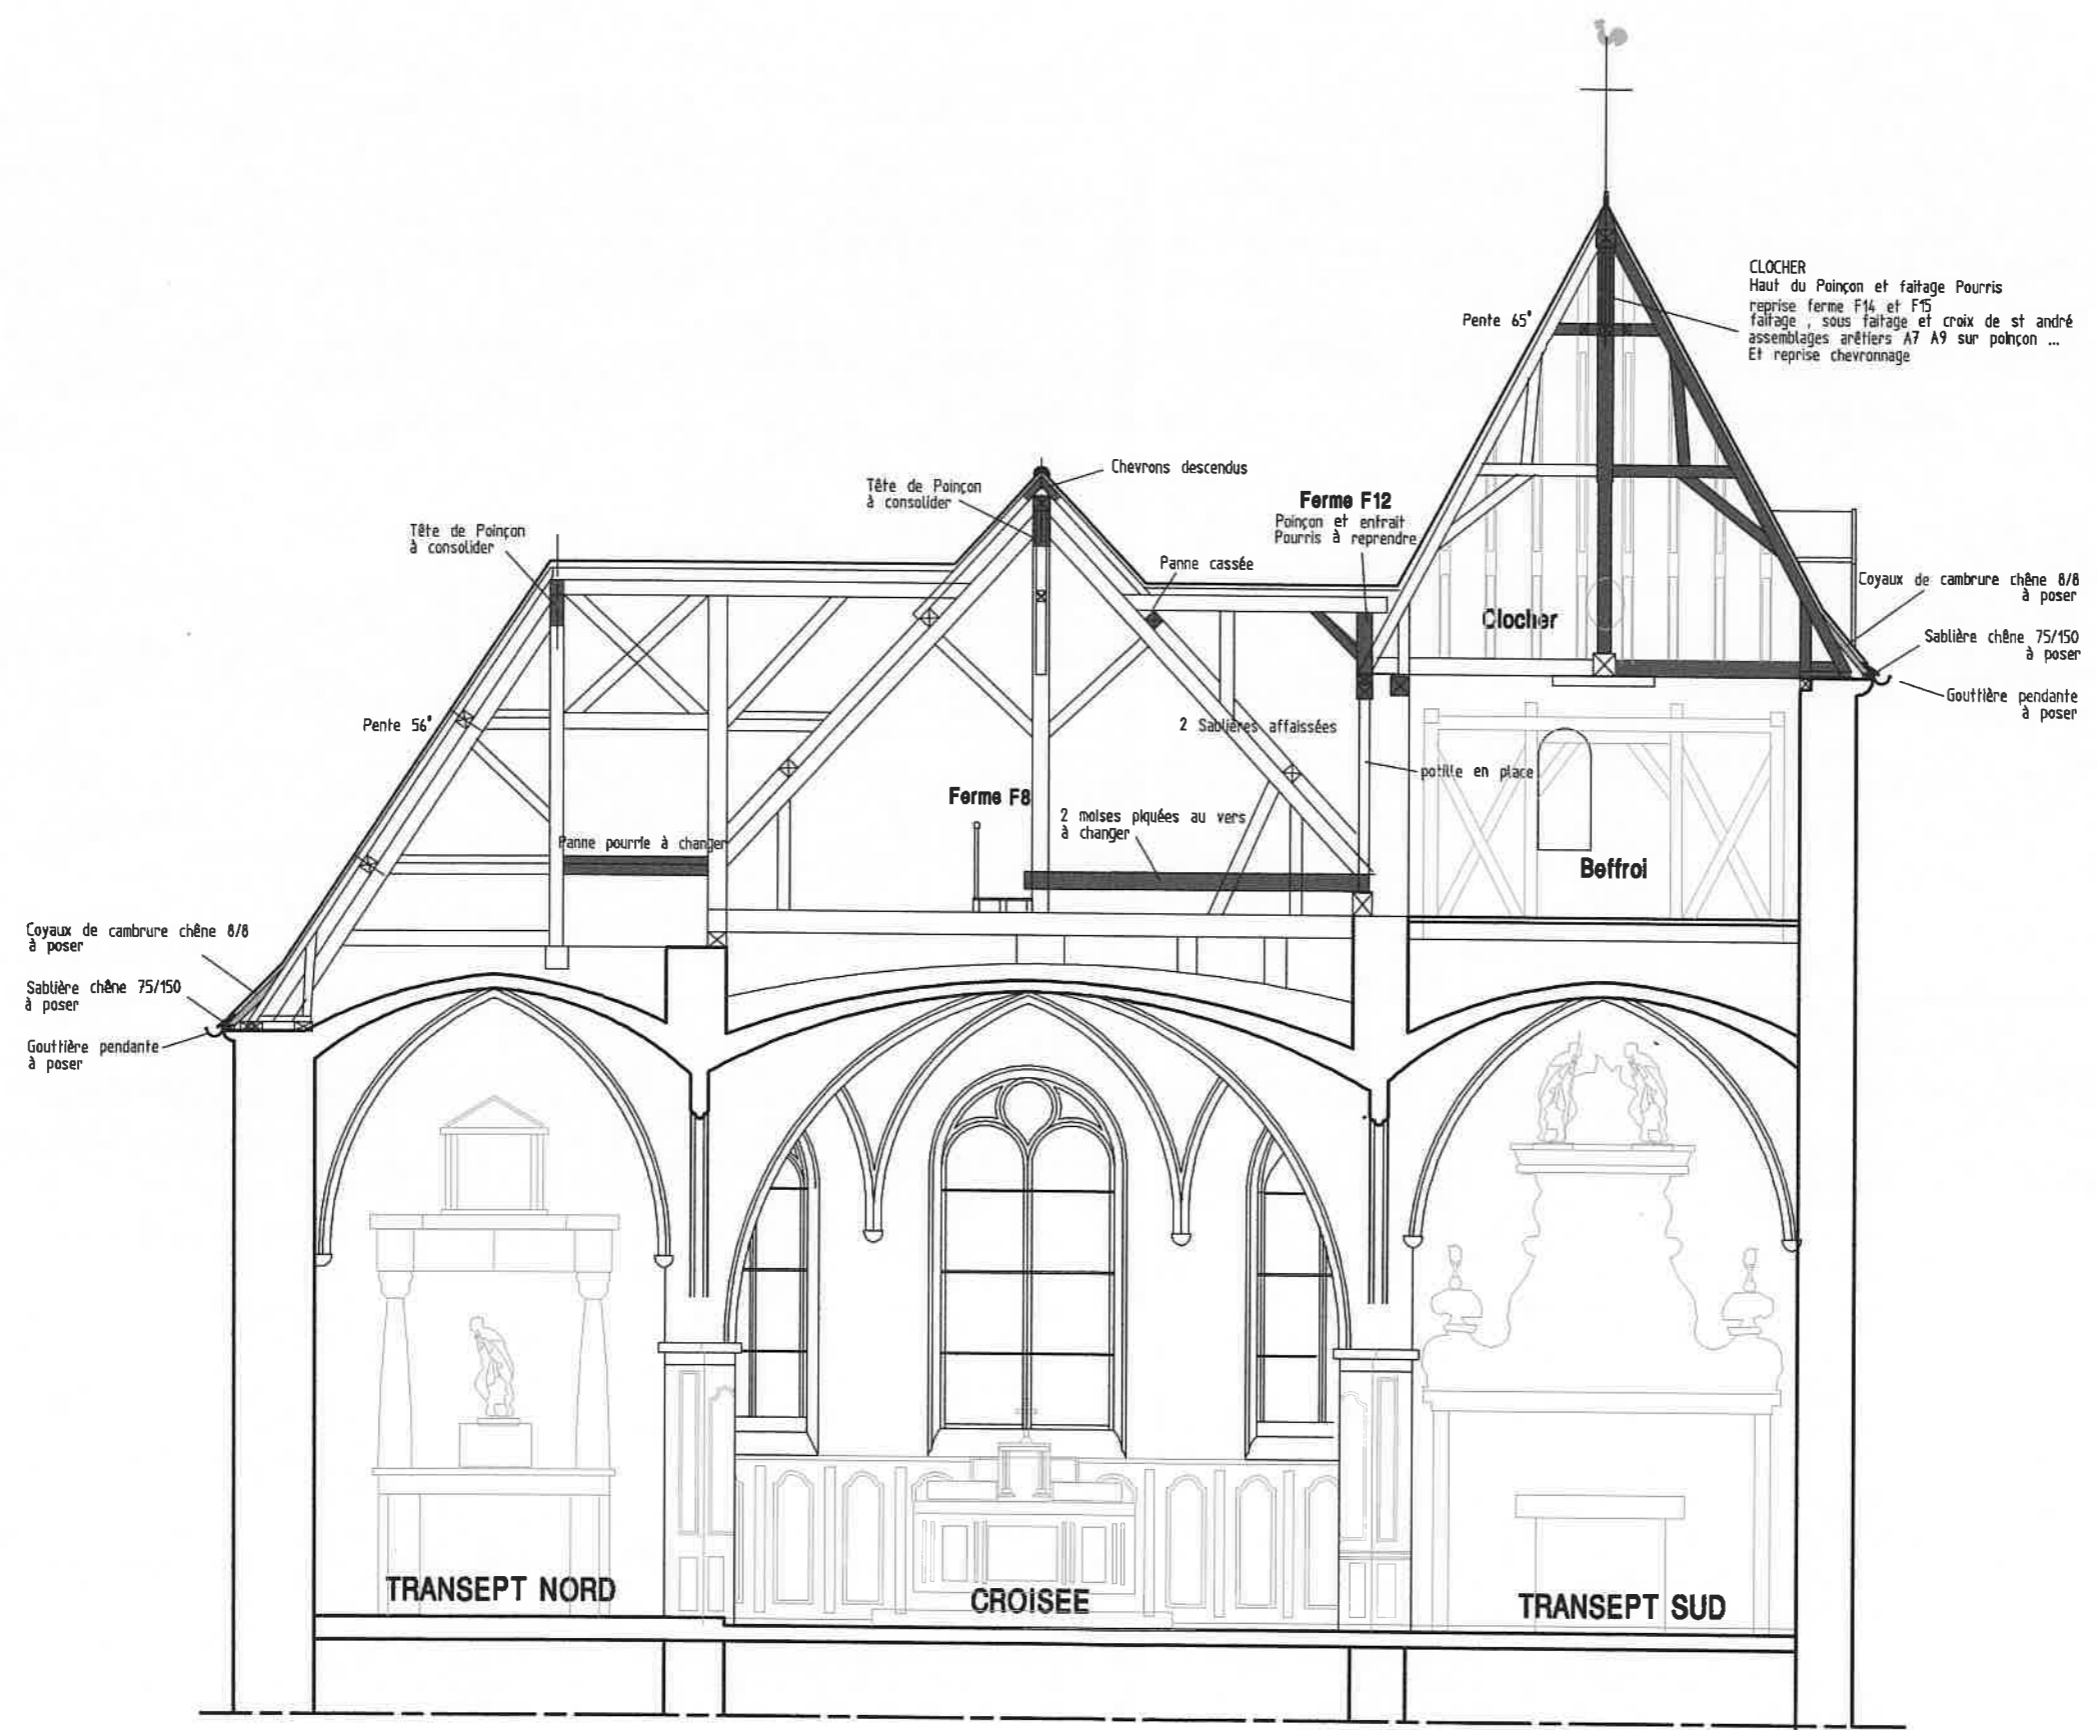


COUPE CC'

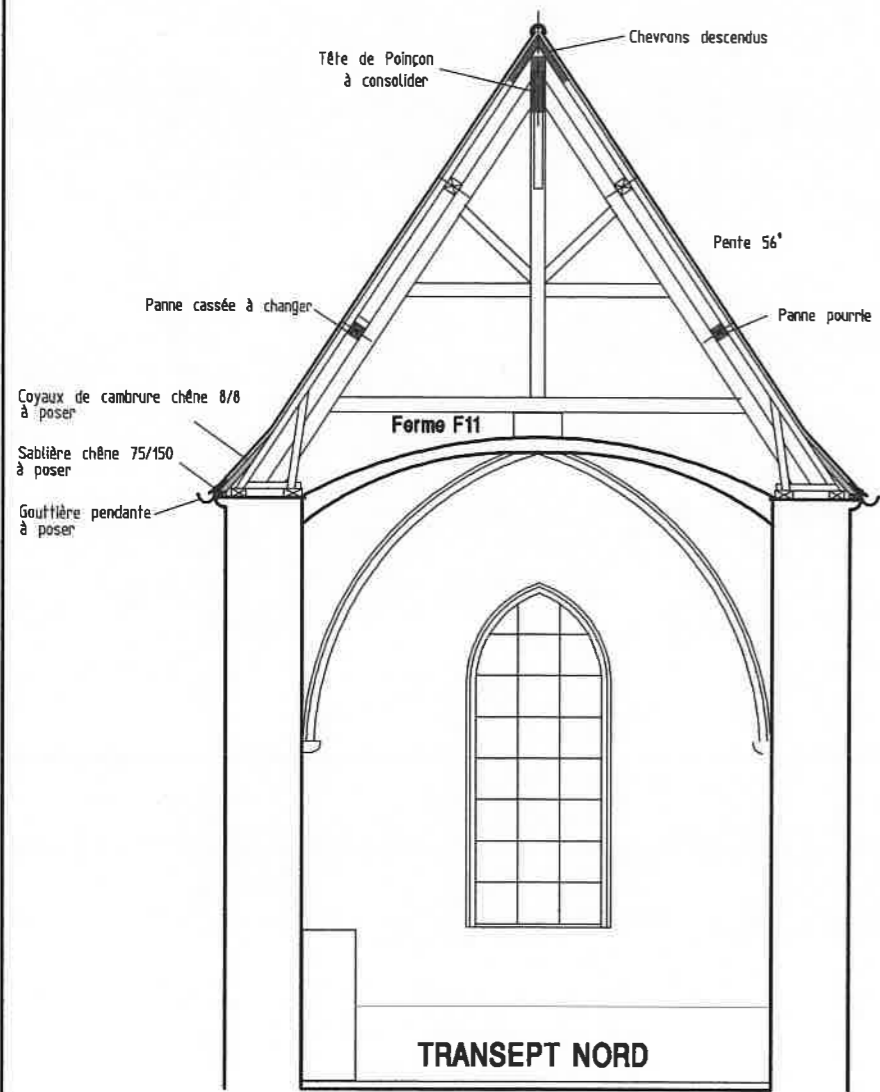

COUPE AA'

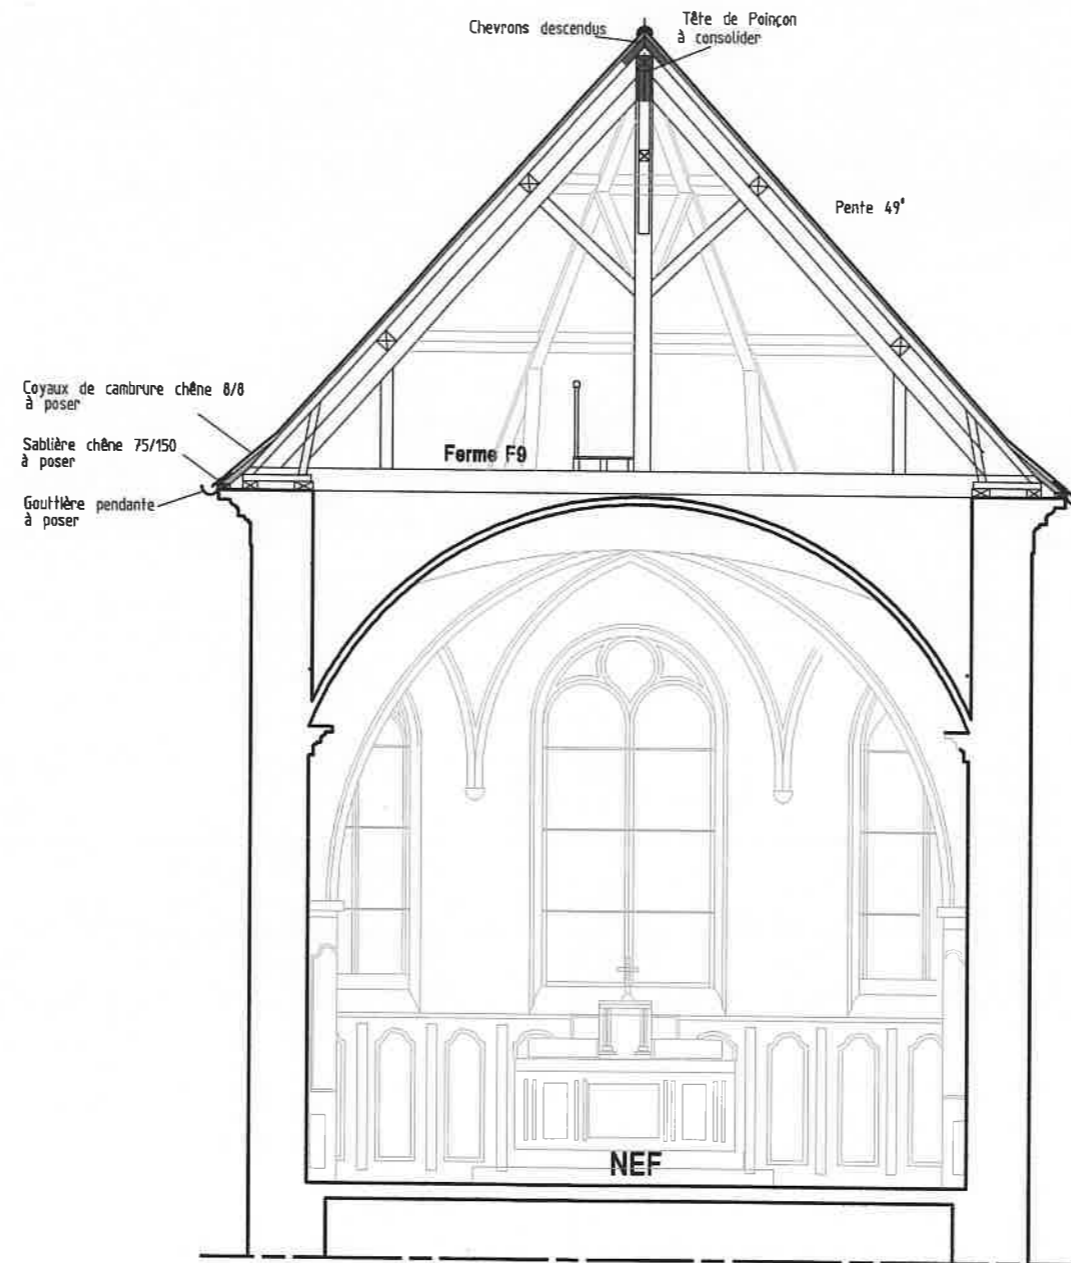

COUPE BB'

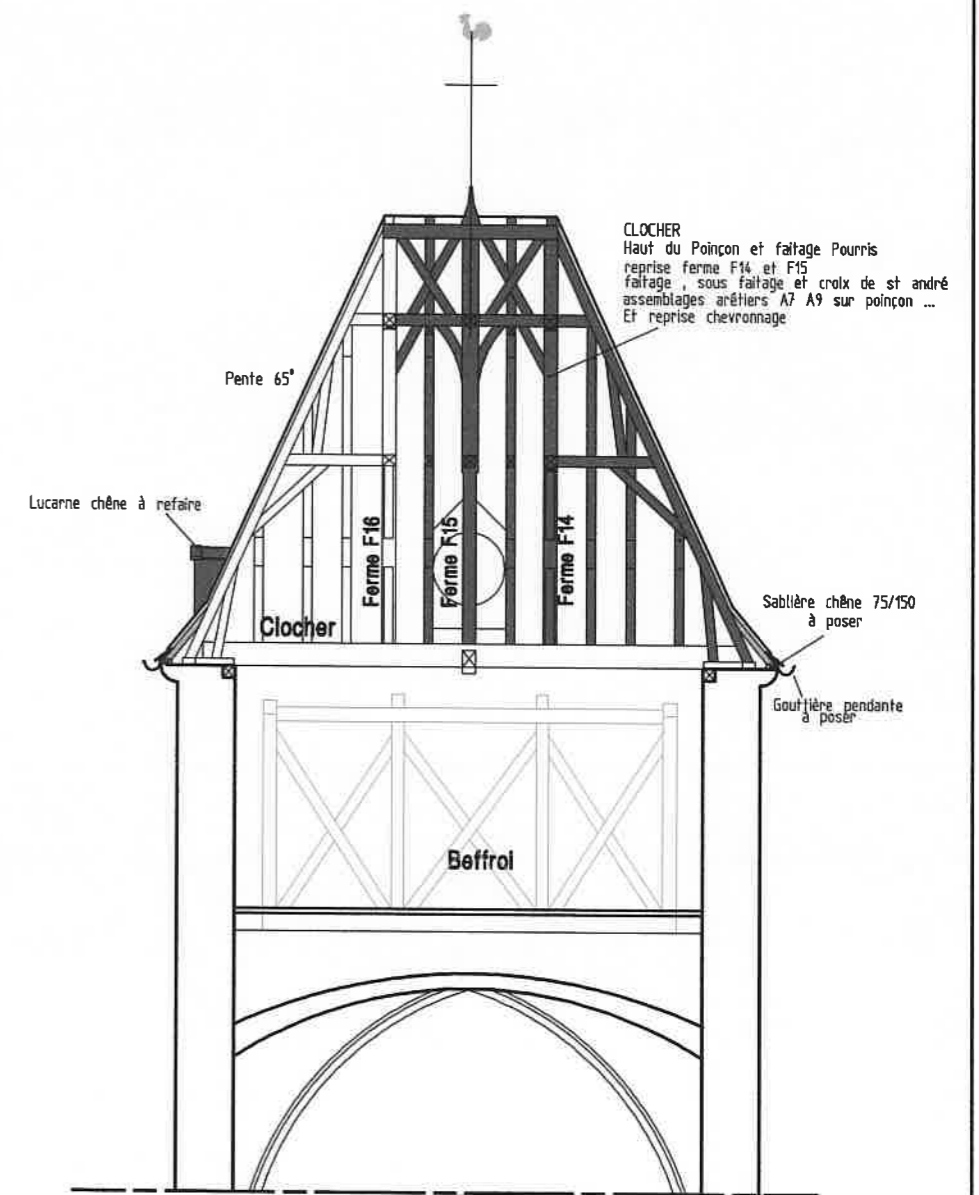

COUPE DD'

COUPES AA'. BB'. DD'